


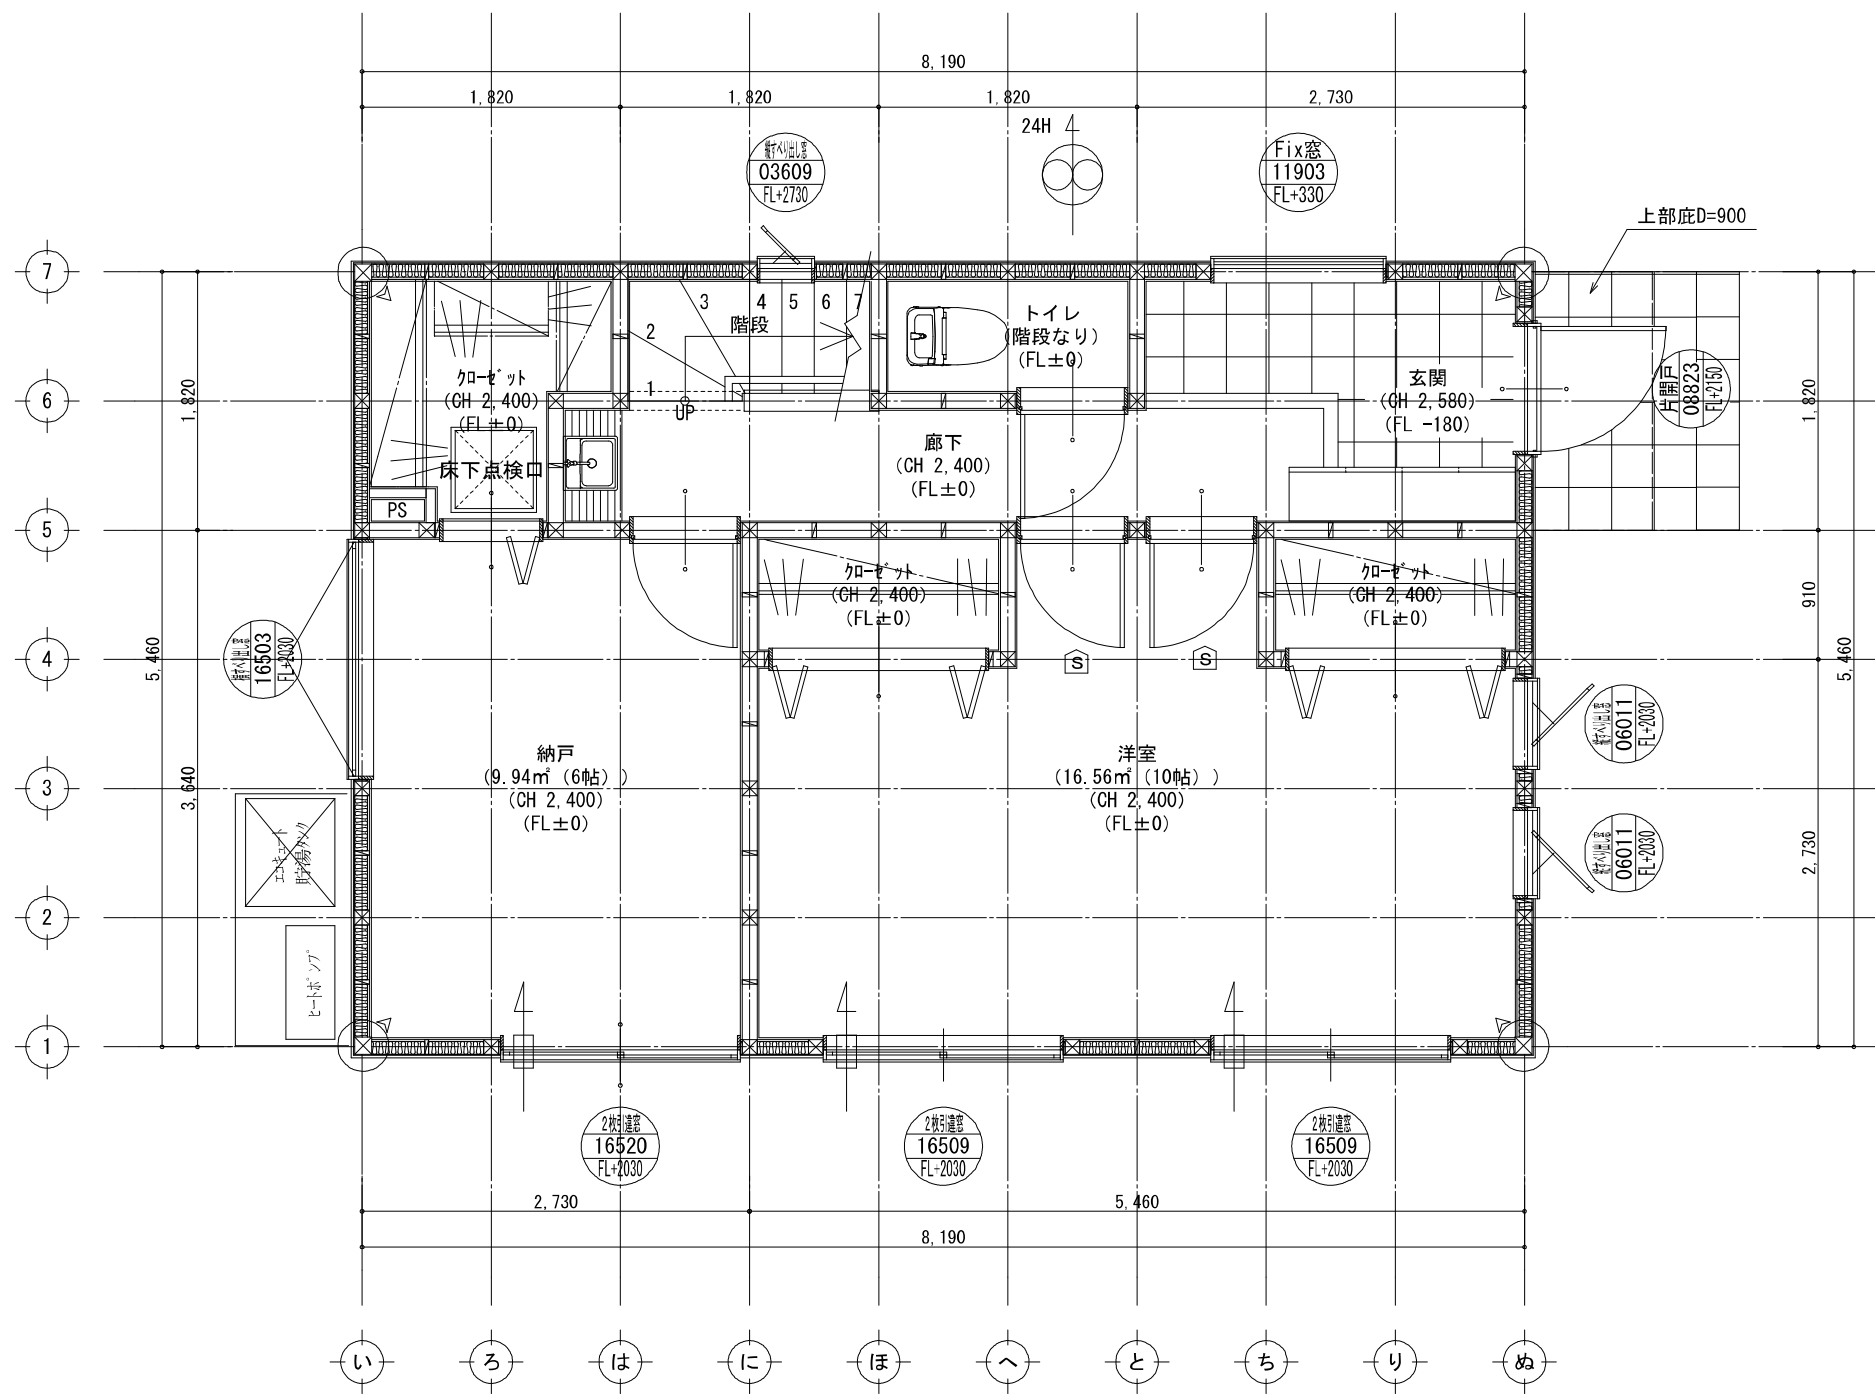

1階 平面詳細図 S:1/50

段 数	15段
階 高	3000
有効幅	W=780
蹴 上	R=200
踏 面	T=227.5

- [S] 火災警報器を示す (煙式 電源式)
- [換気扇] 換気扇 (24H用: 風量50m3/h以上)
- [給気口] 給気口 (給気框)



株式会社山和設計
一級建築士事務所

〒790-0043
愛媛県松山市保免西2丁目3-10 TEL: 089-972-2333
一級建築士事務所 愛媛県知事登録 第3374号

備考


工事名
桑原建売北棟新築工事

図面名
1階 平面詳細図

縮尺
1/50

製作年月日
2022/05/19 一級建築士 第361239号 山崎 直也

No. 4

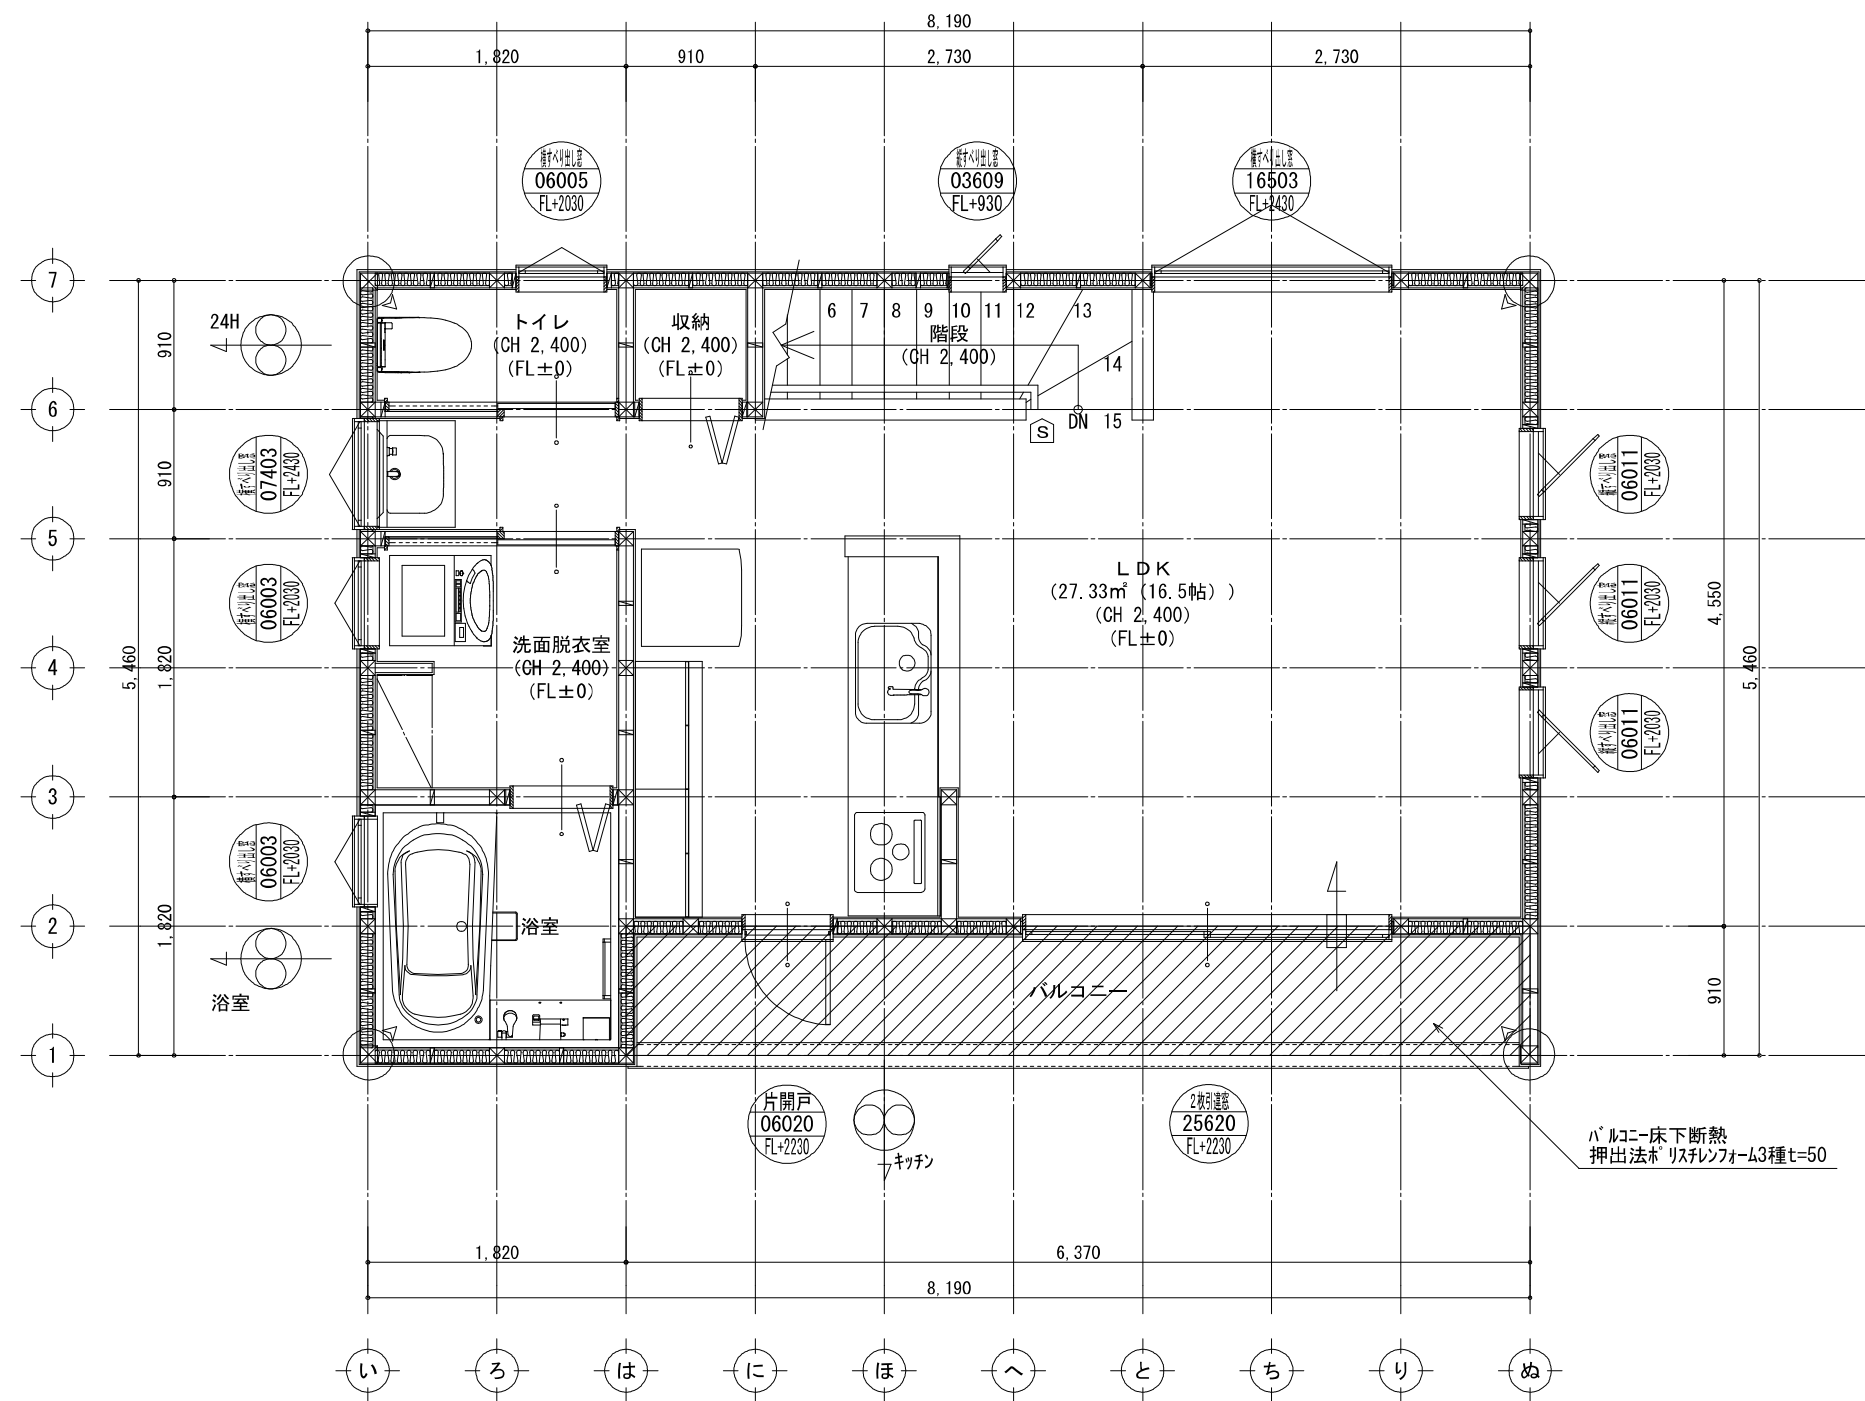

2階 平面詳細図 S:1/50

[S] 火災警報器を示す (煙式 電源式)

[Fan Symbol] 換気扇 (24H用: 風量50m³/h以上)

[Box Symbol] 給気口 (給気框)



株式会社山和設計
一級建築士事務所

〒790-0043
愛媛県松山市保免西2丁目3-10 TEL: 089-972-2333
一級建築士事務所 愛媛県知事登録 第3374号

備考

工事名

図面名

縮尺

製作年月日

No. 5

桑原建売北棟新築工事

2階 平面詳細図

1/50

2022/05/19 一級建築士 第361239号 山崎 直也