


地番	857-3	地 積 測 量 図
土地の所在	松山市桑原二丁目	

座 標 求 積 表

(座標系：世界測地系)				
地 番	857-3			
測 点	種 類	X	Y	距 離
22-2805	法務局境界標	92873.776	-65614.532	13.904
22-2806	金属錕 (小)	92864.353	-65604.308	11.263
22-2810	法務局境界標	92853.578	-65607.589	18.591
22-2804	既設会標	92857.396	-65625.784	14.281
22-2801	法務局境界標	92871.588	-65624.190	1.365
22-2802	法務局境界標	92872.536	-65623.208	3.502
22-2803	法務局境界標	92873.416	-65619.818	5.298
倍 面 積		626.091811		
面 積		313.0459055		
地 積		313.04 m ²		
坪 数		94.69 坪		

基 準 点 座 標 リ ス ト				
点 名	標 識	X	Y	H
22T5226	補助基準点	92875.095	-65627.642	37.944
21T4072	4級基準点	92877.693	-65608.874	38.097
22T5228	補助基準点	92840.085	-65608.872	37.859
22T5227	補助基準点	92838.963	-65628.437	38.123

測量年月日	令和4年10月31日
座標系	IV系

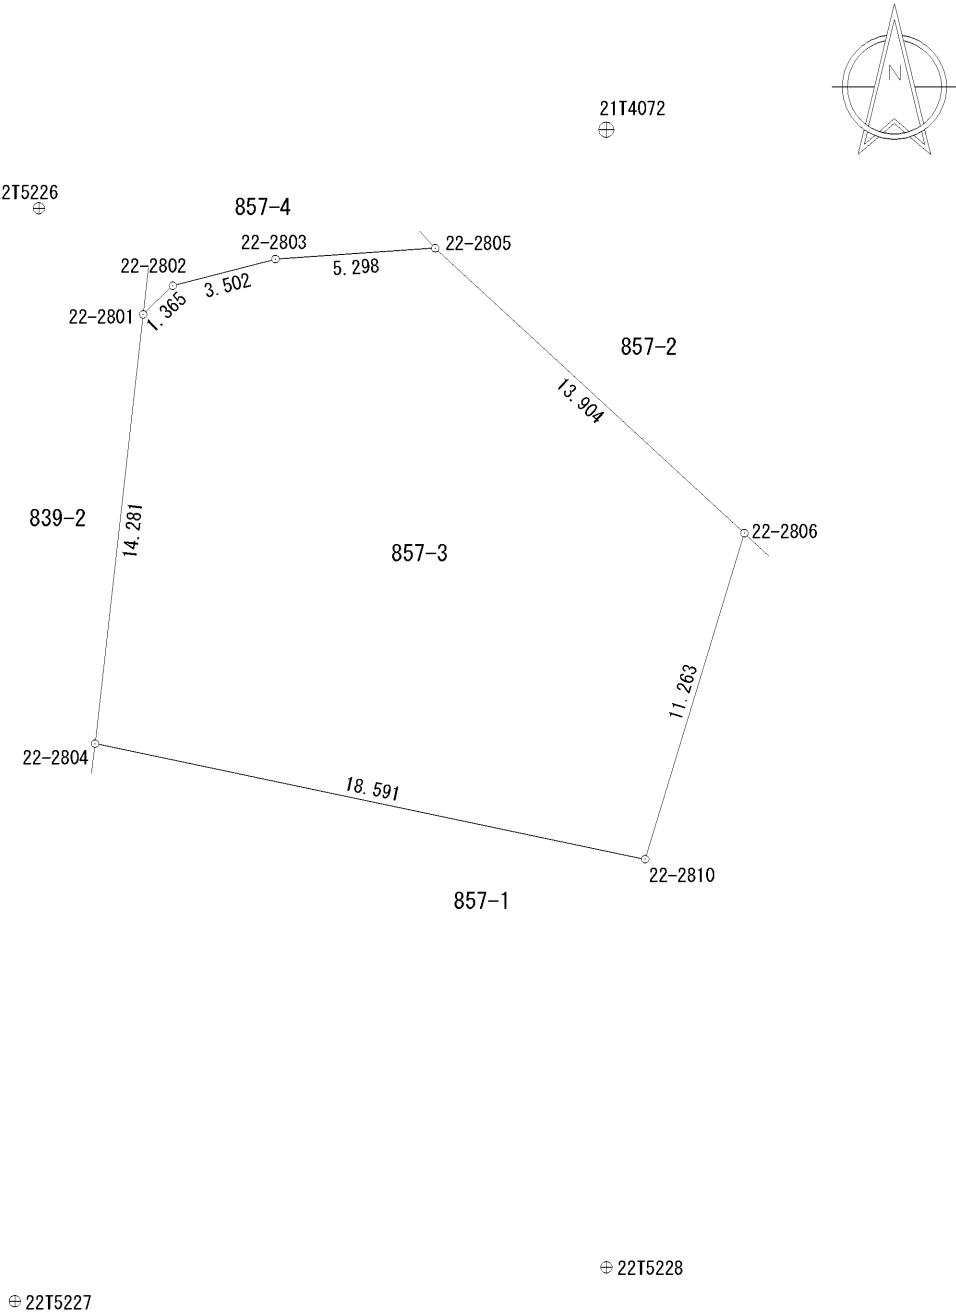

作 成 者	松山市南江戸一丁目4番14号	申 請 人	松山地方法務局	縮尺	1 — 250
	公益社団法人 愛媛県公共嘱託登記土地家屋調査士協会 代 表 理 事 岡 宗 鷹 (令和 5 年 2 月 1 日作成)				